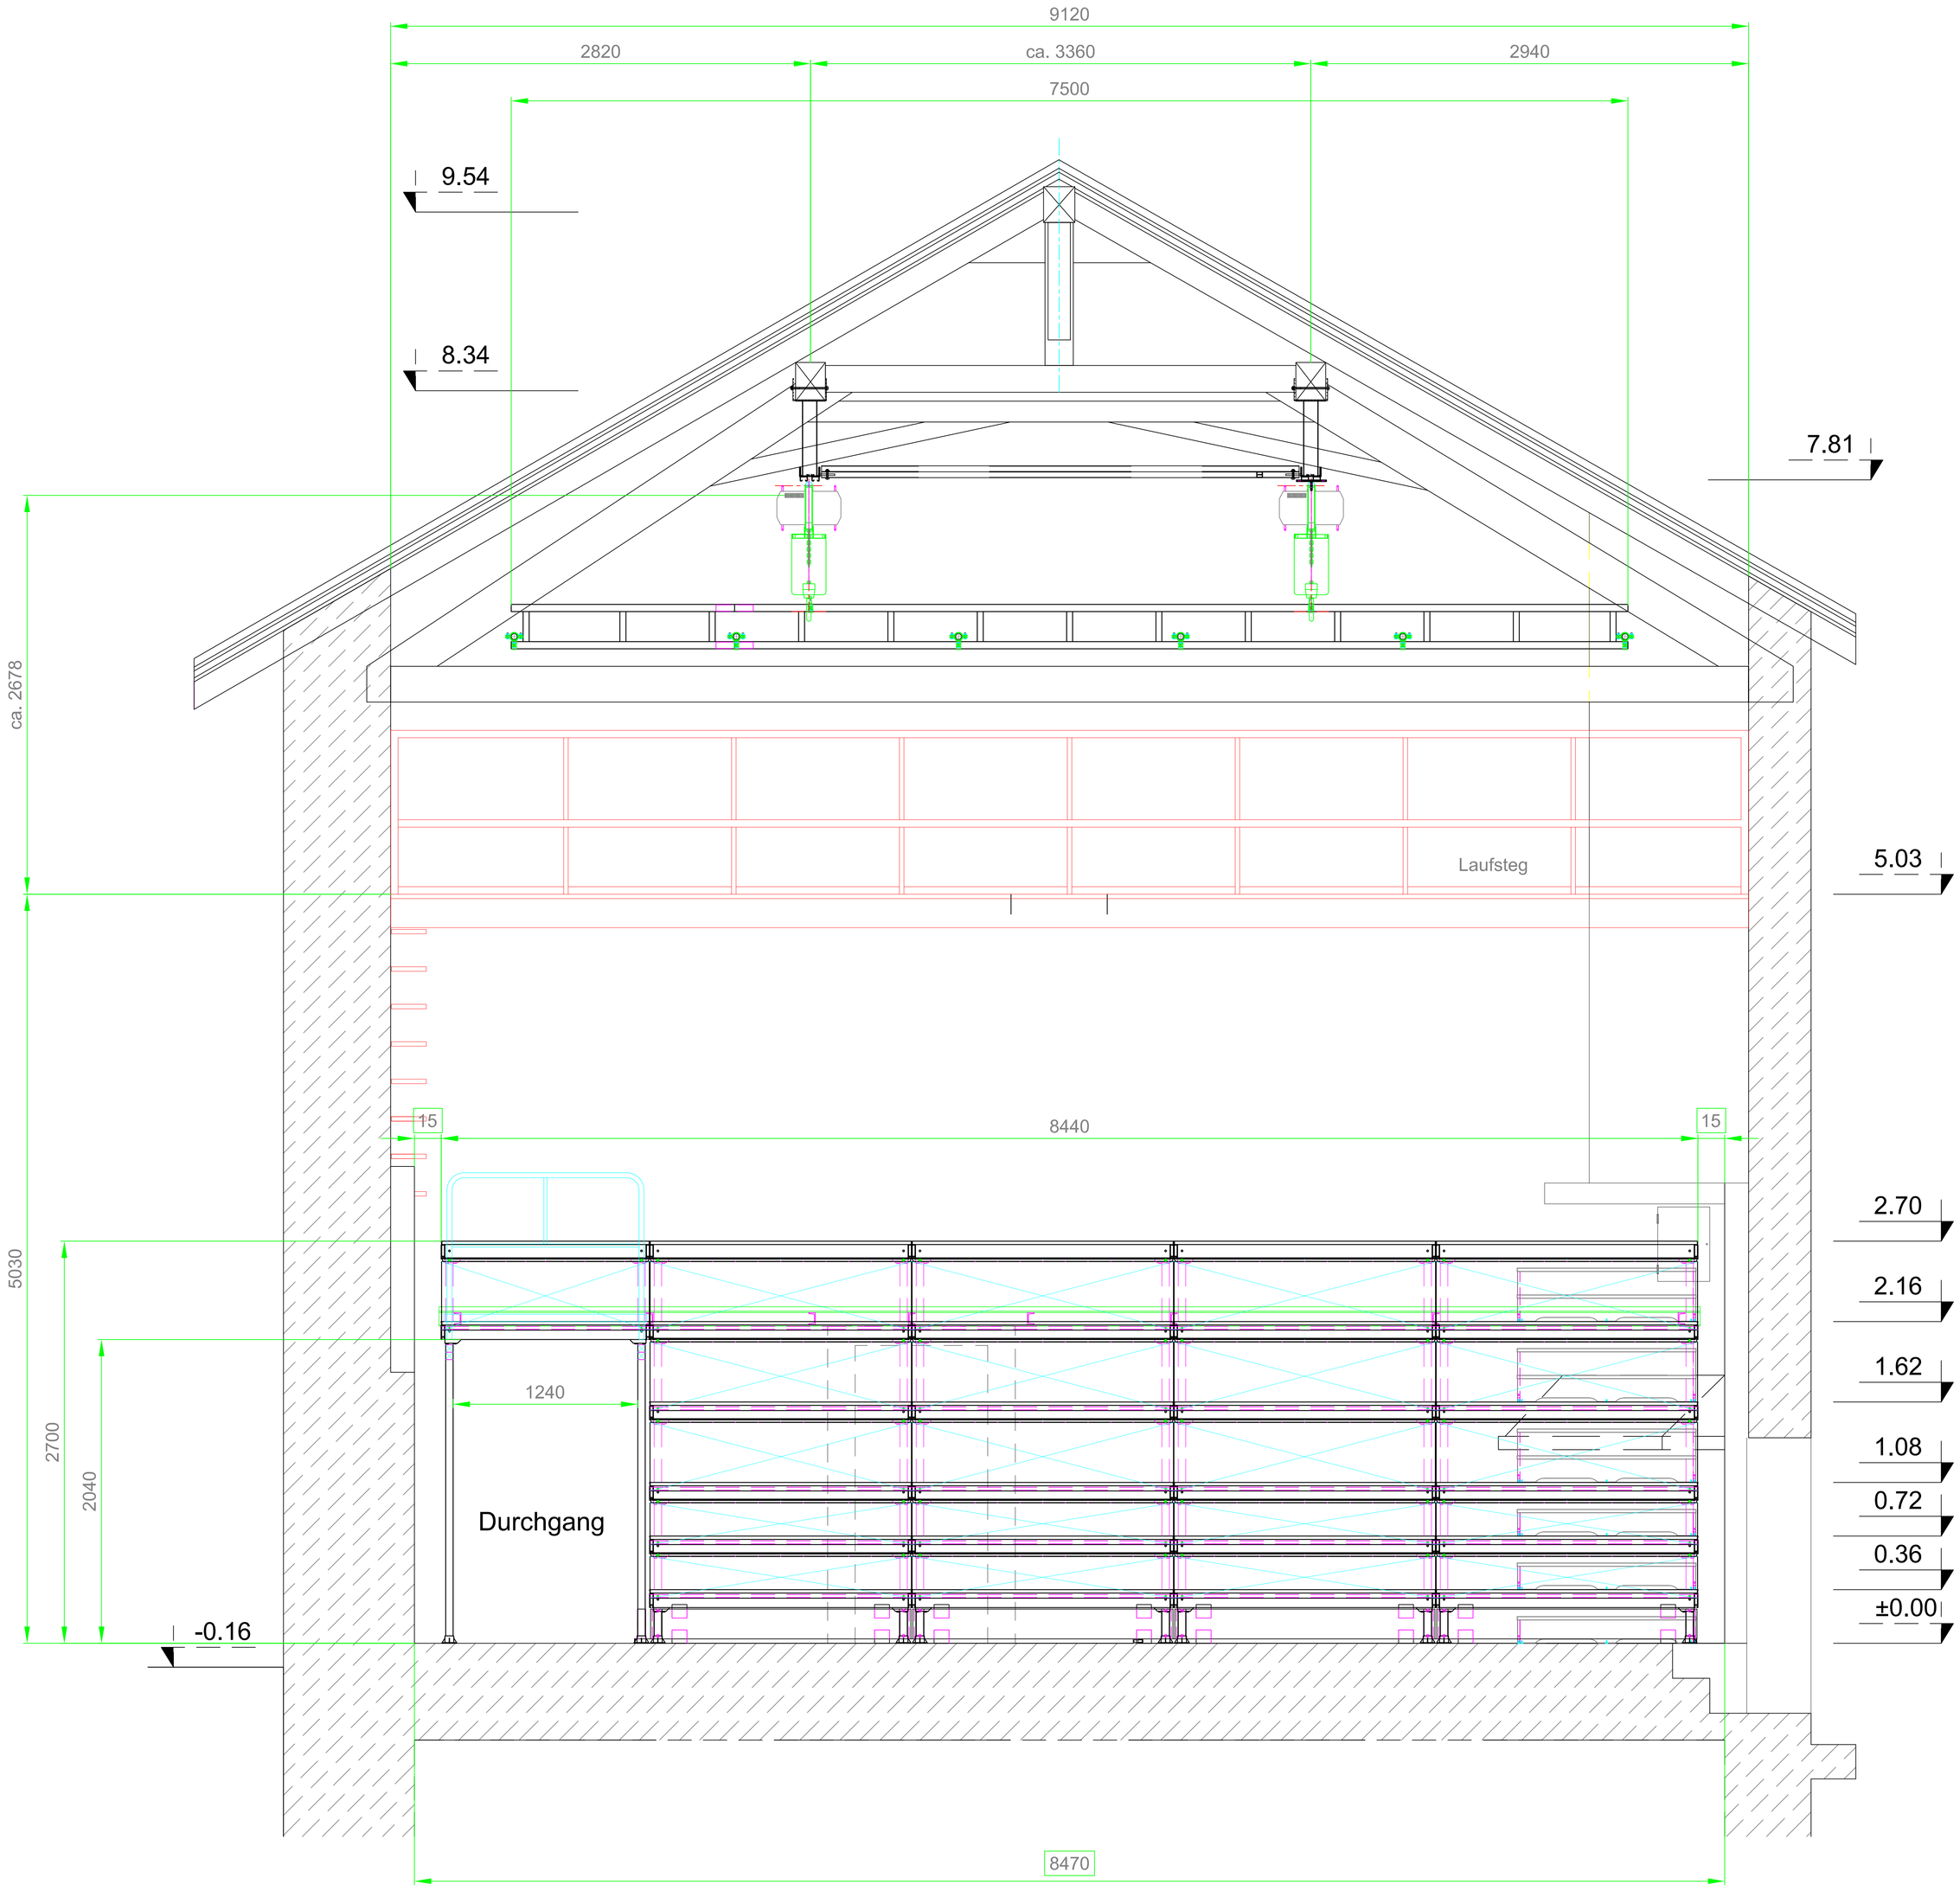

G:\A_Z_Ort_Objekt\E\Evionnaz\Theâtre_De_Evionnaz\2.0_TB Ausführungsläne\2118-001-004-D_Ce_Evionnaz_Verslon_palan.dwg

Aenderung					Ersetzt durch:
Aenderung	b	13.08.2009	w.zü	Rost+Scenofix-Podest etc.	Ersatz fuer:

Objekt: Evionnaz, Théâtre du Dé — Auftrags-Nr.: 2118

Variante avec palan à chaines
Querschnitt

1:25

Plottdatum:	08.02.2012, 08:28	
Gezeichnet	06.08.2009	w.zü
Ergänzt	31.5.2011	Ce

Eberhard Bühnen

2118-004-D_Ce